

**H O T A R A R E**

**privind stabilirea destinatiei de parc de joaca copii, pentru terenul in suprafata de 686 mp situat in com. Brezoeale, sat Brezoaia jud. Dambovita**

Consiliul Local al Comunei Brezoeale, judetul Dambovita;

In conformitate cu prevederile art. 3, aliniat (4) din Legea nr. 213/1998 privind bunurile proprietate publica, cu modificarile si completarile ulterioare;

In conformitate cu dispozitiile Legii nr. 50/1991, privind autorizarea executarii lucrarilor de constructii, republicata, cu modificarile si completarile ulterioare;

In conformitate cu prevederile Ordinului nr. 839/2009, pentru aprobarea Normelor metodologice de aplicare a Legii nr. 50/1991 privind autorizarea executarii lucrarilor de constructii, republicata, cu modificarile si completarile ulterioare;

In conformitate cu prevederile art. 36, alin. (1), alin.(2) litera c) si alin.(6) litera a) din Legea nr. 215/2001 privind administratia publica locala republicata, cu modificarile si completarile ulterioare;

In baza Expunerii de motive nr.5241/20.06.2019, intocmita de catre Viceprimarul comunei Brezoeale

În baza Raportului nr.5242/20.06.2019 intocmit de Compartimentul Urbanism si Amenajarea Teritoriului, din cadrul aparatului de specialitate al Primarului comunei Brezoeale;

In temeiul art. 45, alin (1) din Legea nr. 215/2001, privind administratia publica locala, republicata, cu modificarile si completarile ulterioare;

**H O T A R A S T E**

**Art. 1.** Se stabileste destinatia de parc de joaca copii, pentru terenul in suprafata de 686 mp, situat in in com. Brezoeale , sat Brezoaia (langa Sala de sport), identificat cu Nr. Cadastral 463, avand urmatoarele vecinatati:

- la N – teren de sport;
- la S – parc sala de sport;
- la E – Sala de Sport ;
- la V - DJ 601,

, conform planului de situatie prezentat in Anexa nr.1, parte integranta la prezenta hotarare;

**Art. 2.** Se aproba tema de proiectare în vederea în vederea achiziționării de mobilier specific , conform anexei nr. 2 la prezenta hotarâre .

PRESEDINTE DE SEDINTA,  
STAN SERBAN



BREZOAEELE NR.39  
DATA: 27.06.2019


CONTRASEMNEAZA SECRETAR,  
FLOREA ION



# PLAN DE SITUATIE

Anexa nr. 1 la HCL 39/2019

Scara 1:500

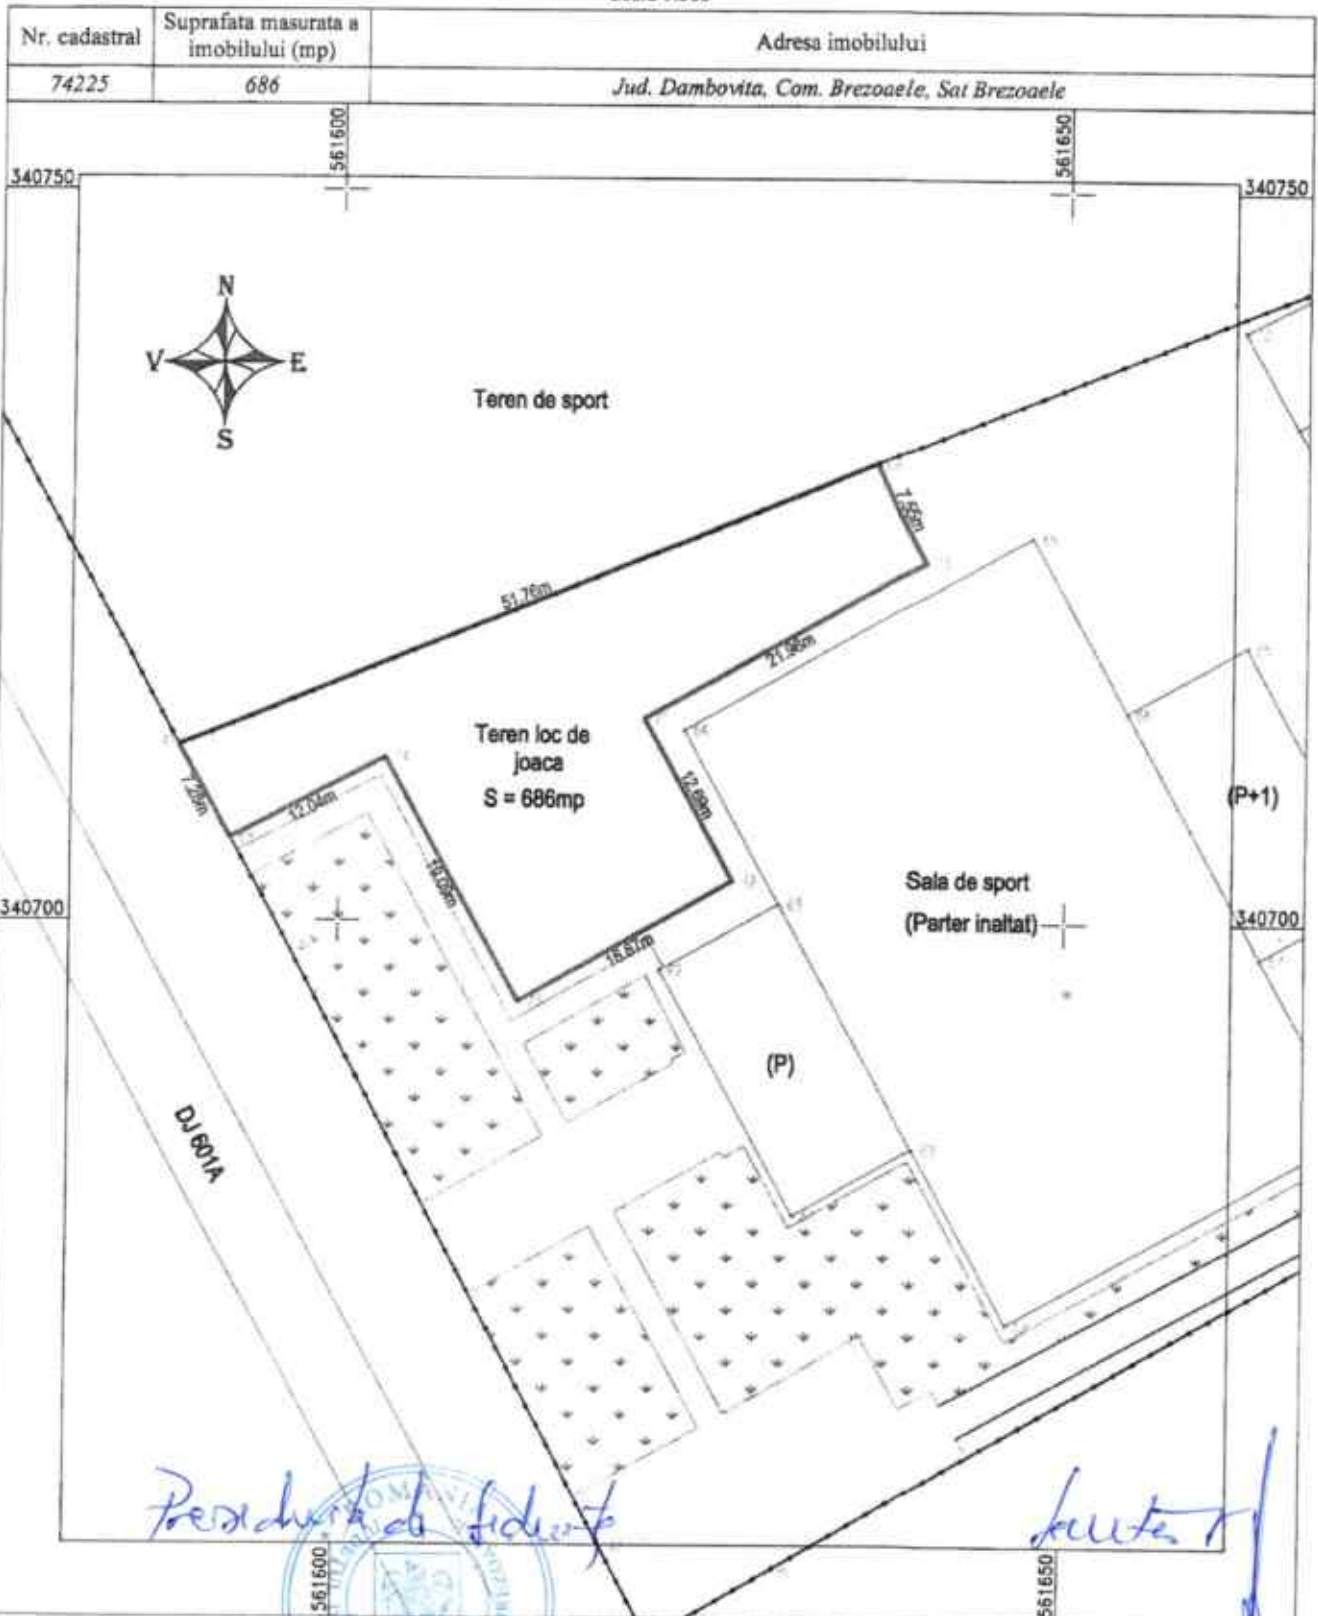

LOC DE JOACA

| Nr. Pct. | Coordonate pct.de contur |            | Lungimi leturi D(l,i+1) |
|----------|--------------------------|------------|-------------------------|
|          | Y [m]                    | X [m]      |                         |
| 68       | 561592.503               | 340705.643 | 7.278                   |
| 41       | 561588.985               | 340712.014 | 51.755                  |
| 69       | 561636.971               | 340731.403 | 7.553                   |
| 70       | 561640.243               | 340724.595 | 21.978                  |
| 71       | 561621.017               | 340713.950 | 12.687                  |
| 72       | 561627.162               | 340702.851 | 16.868                  |
| 73       | 561612.497               | 340694.517 | 19.094                  |
| 74       | 561603.187               | 340711.167 | 12.037                  |

S(2)=686mp P=149,247m

Executant: SC Control Survey SRL



Data: Mai 2019

ANEXA NR.2 LA HOTARARE NR 39/2019

1. COMPLEX DE JOACA PENTRU COPII CU VARSTA MAI MARE DE 7 ANI
2. TOBOGAN 2.5 M PENTRU COPII CU VARSTA MAI MARE DE 3 ANI
3. PAVAJ CAUCIUC PENTRU TOBOGANE
4. FIGURINE PE ARC
5. CARUSEL 6-8 LOCURI
6. BALANSOAR PENTRU 2 PERSOANE
7. LEAGANE PENTRU COPII CU VARSTA MAI MARE DE 3 ANI
8. LEAGANE PENTRU COPII CU VARSTA MAI MARE DE 7 ANI
9. BANCUTE CU PERGOLE
10. COSURI DE GUNOI
11. FOISOR

PRESEDINTE DE SEDINTA,  
STAN SERBAN



CONTRASEMNEAZA SECRETAR,  
FLOREA ION

A handwritten signature in blue ink, consisting of a vertical line with a loop at the bottom.